

Beredskabsplan for Østrup Vandværk

Beredskabsplanen er sidst revideret april 2019
af Jens Christensen



Beredskabsplan for Østrup Vandværk År 2019

- Indledning og rettelser
- Ansvarlige
- Telefonlister
- Beføjelser
- Her og nu plan ved akut skade/uheld
- Instrukser og handleplaner information
- Diverse planer

Indledning og rettelser:

- Denne beredskabsplan ligger til grund for leveringssikkerheden for vandværket og dets forbrugere, sådan at driftsstop minimeres
- Beredskabsplanen tager udgangspunkt og forberedelser, for at sikre forbrugerne optimalt, samt at vandets kvalitet er optimal.
- Rettelser og opdateringer i beredskabsplanen er formanden, eller udpeget bestyrelsesmedlem ansvarlig for bliver udført.

Ansvarlige:

- Formand: Helge Christensen(*Ledningsansvarlig / Vandværksansvarlig*)
- Kasserer: Jens Christensen
- Bestyrelsesmedlem: Allan Larsen
- Bestyrelsesmedlem: Poul Timmermann
- Bestyrelsesmedlem: Jesper Magnussen

Beredskab for vandforsyning i Nordfyns Kommune:

Navn		Telefon
Beredskabet i Nordfyns Kommune	Beredskabschef	64 82 81 25
	Jan Jessen	51 27 50 31
	Vagthavende indsatsleder	20 63 08 91
Embedslægerne Syddanmark		72 22 79 50
		70 22 02 69
		(døgnvagt)
Arla – tankvogn	Tankvogn må bruges til	76 22 34 69
	drikkevand	76 22 34 45
Alarmcentral		112
Politi		114
Nordfyns Kommune	Teknik og Miljø	64 82 81 00
	Jacob P. Andersen (chef)	64 82 81 10
	Janna Nicolaisen	64 82 81 08

HUSK:

**Falcks tankbiler må kun levere vand til husdyr.
Vandet må ikke komme i kontakt med vandværkets ledningsnet.**

Intern alarmeringsliste:

Angiv i rækkefølge, hvem beredskabet skal henvende sig til.

Rolle	Navn	Telefonnummer
Formand	Navn: Helge Christensen	Tlf.:64 82 13 90 Mobil:23 71 81 90
Vandværkspasser	Navn: Carsten Andersen	Tlf.: 64 82 32 70 Mobil:40 28 92 50
Kasserer	Jens Christensen	Tlf.: 64 82 32 91 Mobil: 21 43 11 15
Bestyrelsesmedlem	Poul Timmermann	Tlf.: 64 82 35 70 Mobil.:40 17 19 38
Bestyrelsesmedlem	Jesper Magnussen	Tlf.: 61 65 90 10
Bestyrelsesmedlem	Allan Larsen	Tlf.: 64 82 19 53 Mobil.: 40 27 59 53
Nabovandværk	Klintebjerg Vandværk	64 82 16 65

Telefonliste vedr. drift, vedligeholdelse og teknisk support:

Område	Navn	Telefonnummer
Ledninger	Carsten Andersen	64823270 40289250
VVS installatør	Carsten Andersen	64823270 40289250
Laboratoriet	Eurofins Miljø	70224266
Entreprenør/gravearbejde	Østrup Vognmand	64821359 40167579
Teknisk rådgiver		
El	Bjerne Jensen/Henrik	66112802
Vandværk	Carsten Andersen	64823270 40289250

Beføjelser og information:

• **Formanden / stedfortræder:** Presseansvarlig, handleplan,, info myndigheder.

• **Helge Christensen:** Formand.

Ansvarlig for vandværk og ledningsnettet.

• **Jens Christensen:** Kasserer, budgetansvarlig

Ansvarlig for Beredskabsplanen.

Kasserer skal altid tages med i økonomiske beslutninger.

Ansvarlig for budget, henvendelser fra forbrugerne.

• **Bestyrelsen:** Ved økonomiske beslutninger om planlagte renoveringer, investeringer eller indkøb, skal bestyrelsen godkende omkostningerne.

• **Revisorer:** Revisorerne skal godkende og att. regnskabet i god tid inden generalforsamlingen. (Dette indebærer at have modtaget regnskabet i god tid forinden. Ca. 3 uger før).

Her og nu plan for Østrup vandværk ved uheld / drift stop:

• Der er ikke alarm som giver alarm ved drift stop.

• Når vandværket er bekendt med lækage på nettet, rekvirerer bestyrelsen relevante håndværkere.

(Alle forbrugere bør straks kontakte vandværket og informere om lækage, samt ved konstatering om manglende vandleverance.)

Handleplan ved forurening af drikkevand:

- Formanden/kasserer skal straks informeres ved forurening af drikkevandet. Formanden eller dennes stedfortræder iværksætter straks handleplanen.
- * Information af Teknik og miljø i Nordfyns kommunen.
- * Indkald bestyrelsen for vandværket til krisemøde.
- * Rekv. Miljø vandprøver for konstatering af hvor, hvad der er årsag til forureningen af drikkevandet.
- * Iværksæt information til forbrugerne hvis forureningen er sundhedsskadelig (Over grænseværdierne) via hjemmeside og via pressen.
- * Rekv. Relevante håndværkere til assistance med at finde årsagen til forureningen.

Handleplan ved rørbrud i ledningsnettet:

- Lokaliser straks rørbrud og luk for vandet på stophaner, hvis vandstrømningen er stor.
- Tilkald straks VVS installatør til at stoppe bruddet.
- Hvis skaden er omfattende (Mere end få timers arbejde) skal der indhentes et økonomisk overslag, som godkendes af Formand / kasserer, eller stedfortræder, før opgaven iværksættes.

Handleplan ved rørbrud og drift stop af teknisk udstyr på vandværket:

- Tilsynsmontør lokaliserer skaden, samt forsøger at stoppe brud / skade.
- Tilkald straks Relevant tekniker til at stoppe brud / skade.
- Hvis skaden er omfattende (Mere end få timers arbejde) skal der indhentes et økonomisk overslag, som godkendes af Formand / kasserer, eller stedfortræder, før opgaven iværksættes.

Handleplan for nødleverage af drikkevand:

Alternativ forsyning under vandværkets drift stop:

Nødleverage af vand via sammenkoblingen på Grusgyden.

Kontakt Klintebjerg vandværk for info.

- Klintebjerg vandværk Tlf.: Bo Esbech 40 34 64 82

Diverse planer / beskrivelser:

Samarbejdsaftaler forefindes hos kasserer og Formanden i tekstfiler.
Midlertidig afbrydelse af vandet forefindes på tekst filer hos Formanden.
Hvis det er muligt, skal vandafbrydelser oplyses på hjemmesiden. Kontakt bestyrelsen.

Forsikring:

All Risk Erhvervsforsikring. Sumløs.
Bygning, brand, hærværk, løsøre
Maskinkasko, maskindrifttab
Edb, databærer, meromkostning
Kombineret erhvervs og produktansvarsforsikring.
Person og / eller tingskade 20 mill.
Ingreddiens / komponenteskader 20 mill.
Ingreddiens / komponenttab 1 mill.
Fareafværgelse 1 mill.
Forurening 2 mill.
Lovpligtig arbejdsskadeforsikring
100% Men, max erstatning 611.500kr.
Nedsættelse med 15 per år over 40
og yderligere 15 per år over 60

Pasning og eftersyn

Regelmæssigt eftersyn på vandværket udføres af Carsten

- Carsten Andersen har plan for eftersyn af vandværkets teknik.
- Kontakt Carsten Andersen, hvis problemet er på selve vandværket og ledningsnettet.
- Hvis problemet er strømsvigt, Kontaktes Carsten Andersen, som tilkalder El installatør, og informerer efterfølgende bestyrelsen via mail

Følsomme Forbrugere:

- Skovløkke skole / SFO
- Daginstitutionerne
- Dagplejerne
- Gartneriet Timmermann

Beskrivelse af anlægget:

Anlægget er fra 1969 og udført med risle bakke til iltning af vandet. Derfra løber vandet ned til sandfilterne og derfra til rentvandstanken som er under gulvet.


Tegning af anlægget:



floor planner

Boringer:

Vandværket henter råvand fra 2 boringer som vist på kortet herunder.

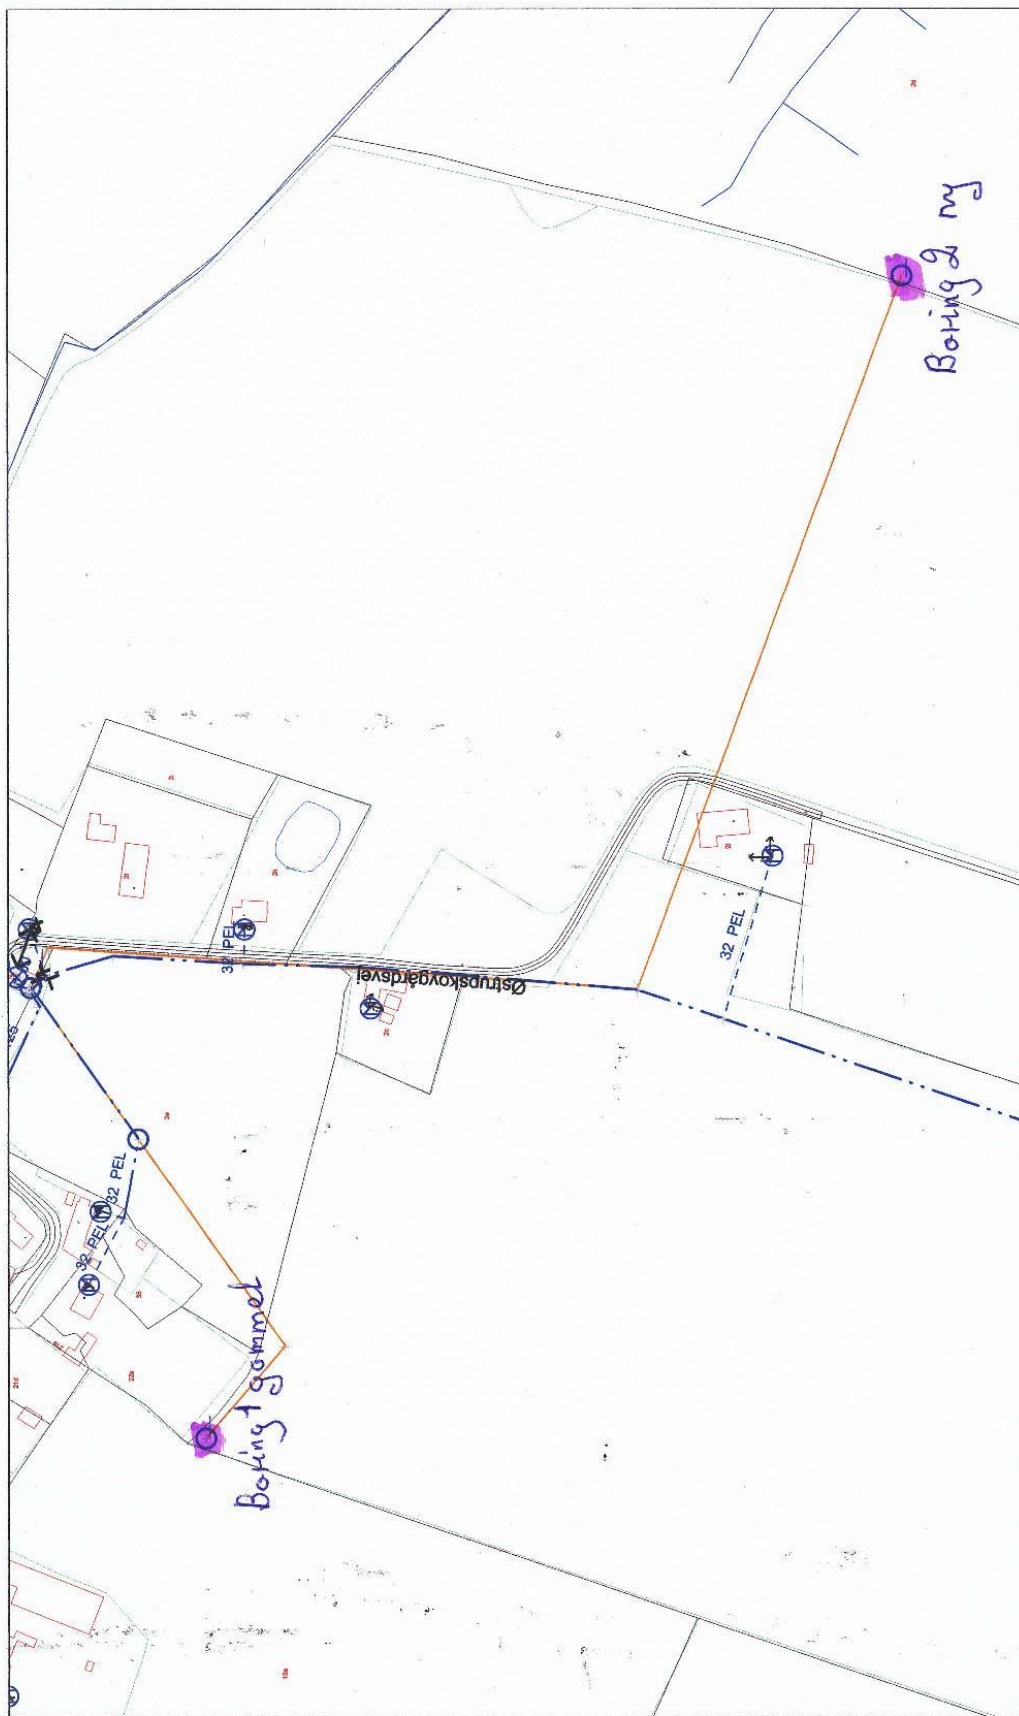

Signaturforklaring


- | | | | |
|--|----------------|--|--------------|
| | Råvandsledning | | Brønd - Vand |
| | Jordledning | | Ventil |
| | Stikledning | | Målerbrønd |
| | Hovedledning | | Punkt - Vand |
| | Stoppe | | |

**Østrup Vandværk
Skovgyden 11, 5450 Otterup**

Mål: 1:2500 Dato: 29-02-2016 Nr:

Ledningsnet:


Hele nettet

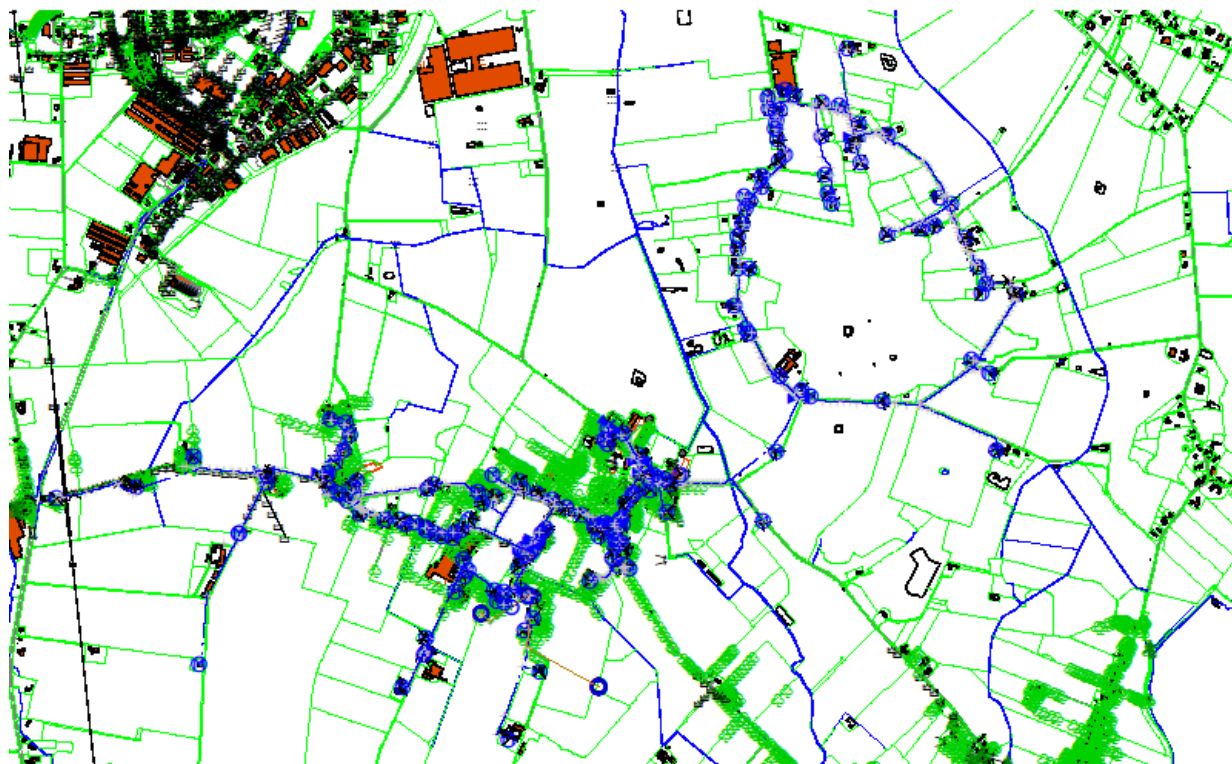

Østrup Vandværk		
Skovgyden 11 5450 Otterup		
Måb: 1:17500	Dato: 26-11-2012	Kort

[Print to PDF](#) without this message by purchasing novaPDF (<http://www.novapdf.com/>)

Vandværket

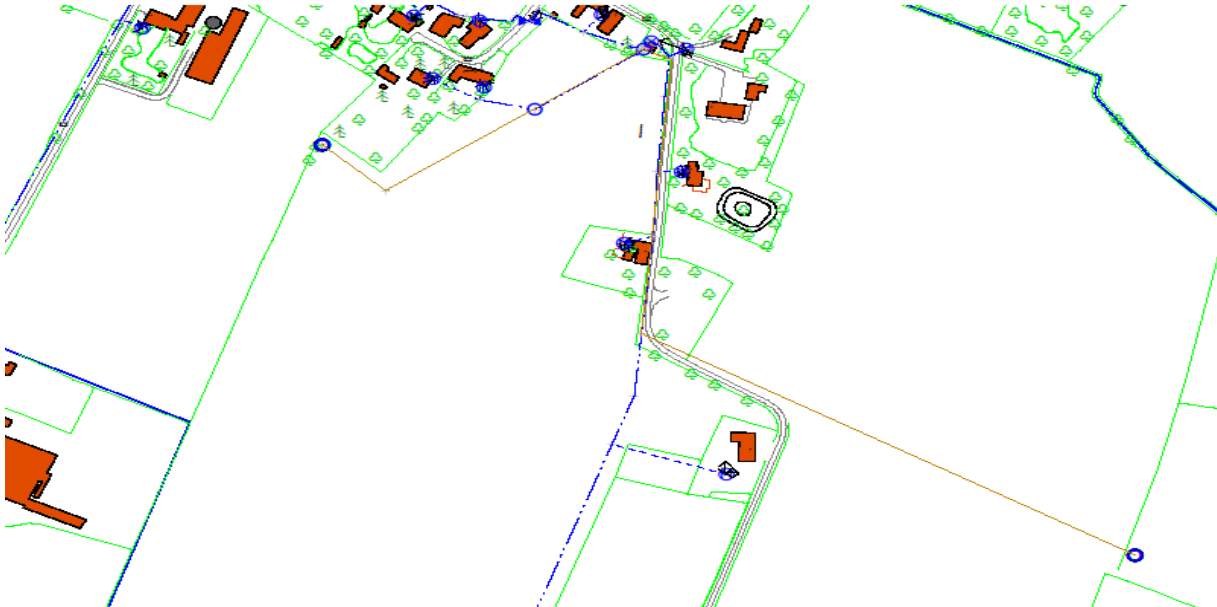


Østrup Vandværk
Skovgyden 11 5450 Otterup

Mål: 1:2500 | Dato: 25-11-2012 | Kort

[Print to PDF](http://www.novapdf.com/) without this message by purchasing novaPDF (<http://www.novapdf.com/>)

Daugstrup

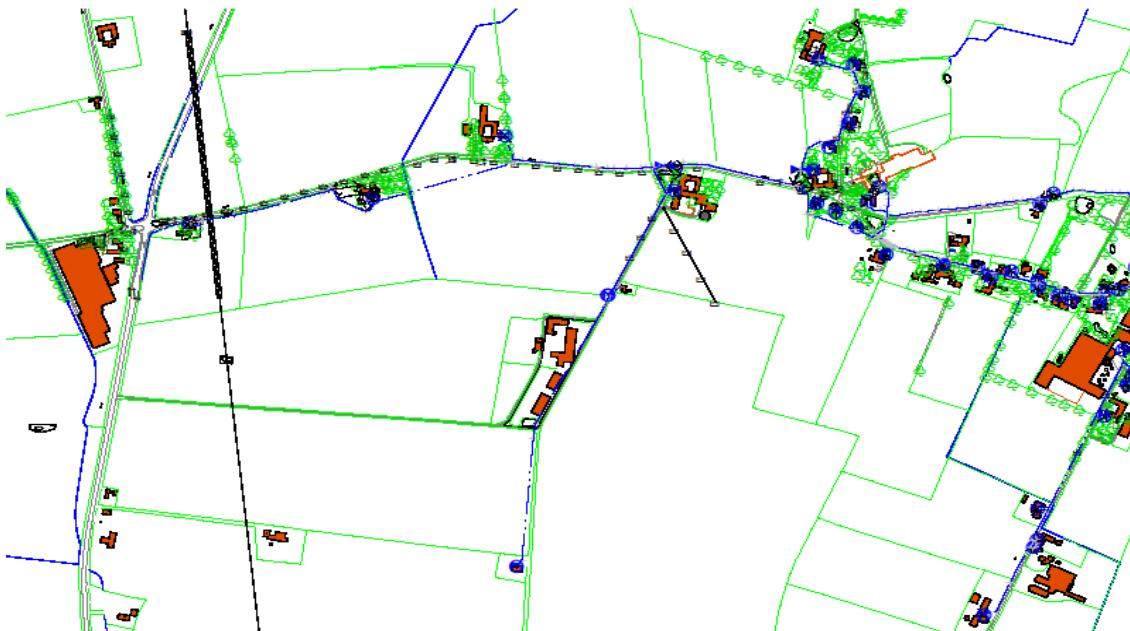


Østrup Vandværk
Skovgyden 11 5450 Otterup

Mål: 1:7000 | Dato: 25-11-2012 | Kort


[Print to PDF](http://www.novapdf.com/) without this message by purchasing novaPDF (<http://www.novapdf.com/>)

Ørritslev skov

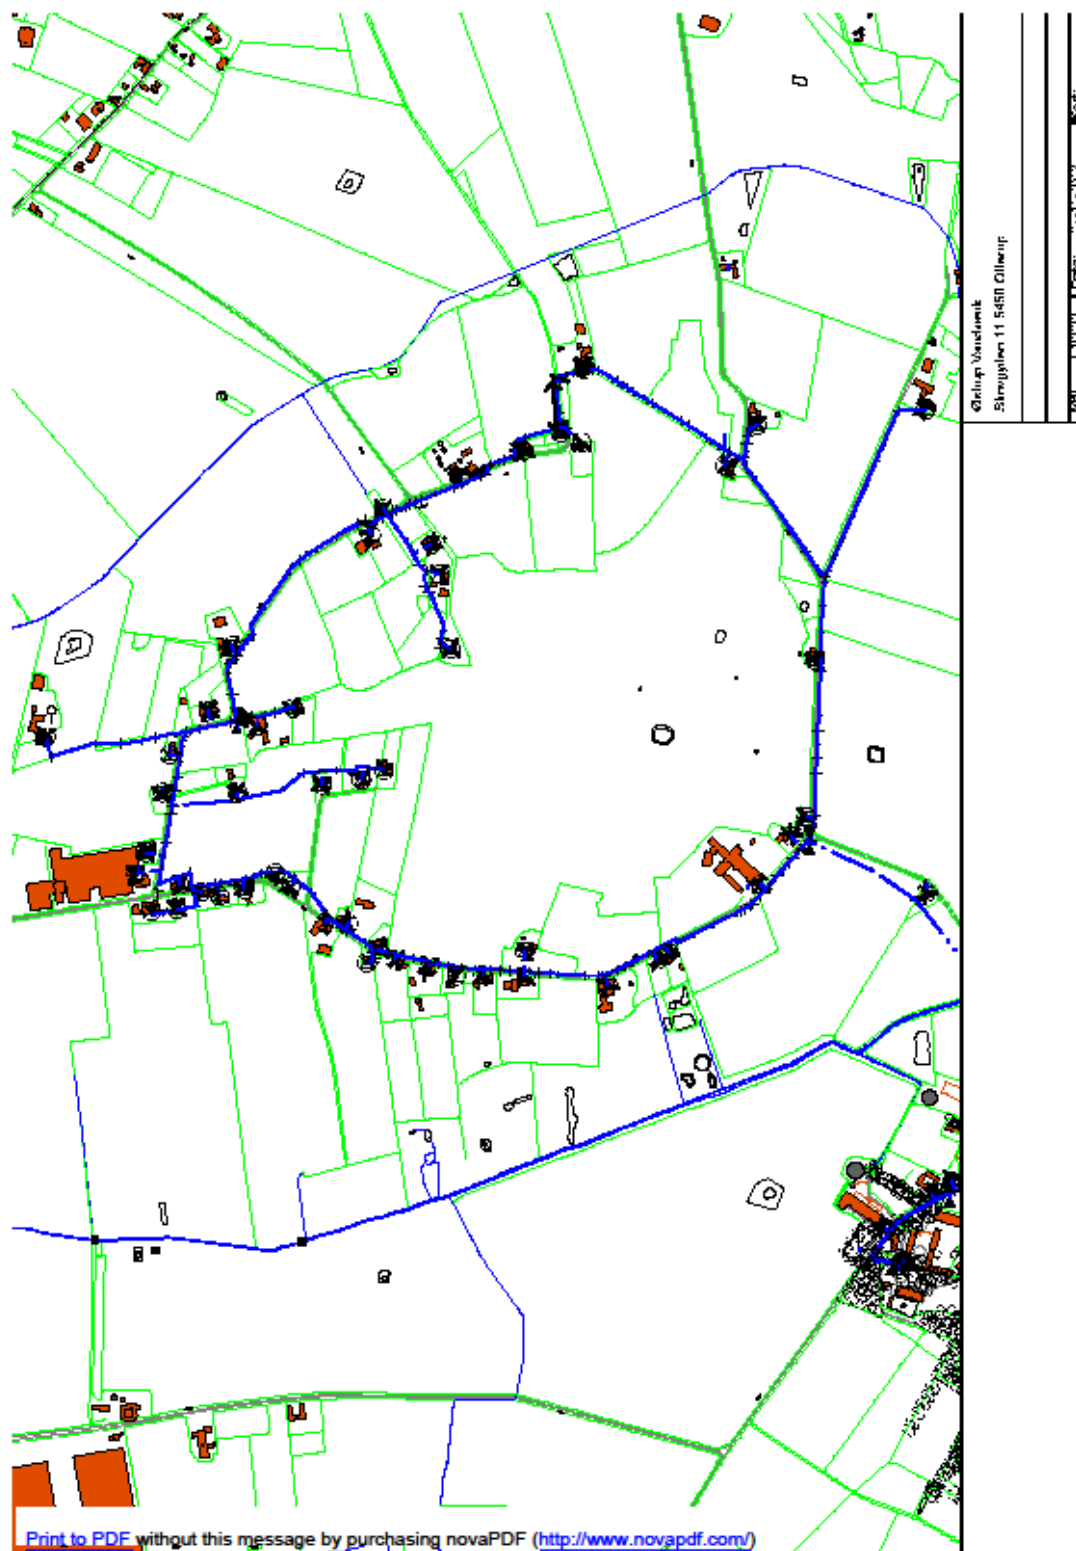

Print to PDF without this message by purchasing novaPDF (<http://www.novapdf.com/>)

Østrup

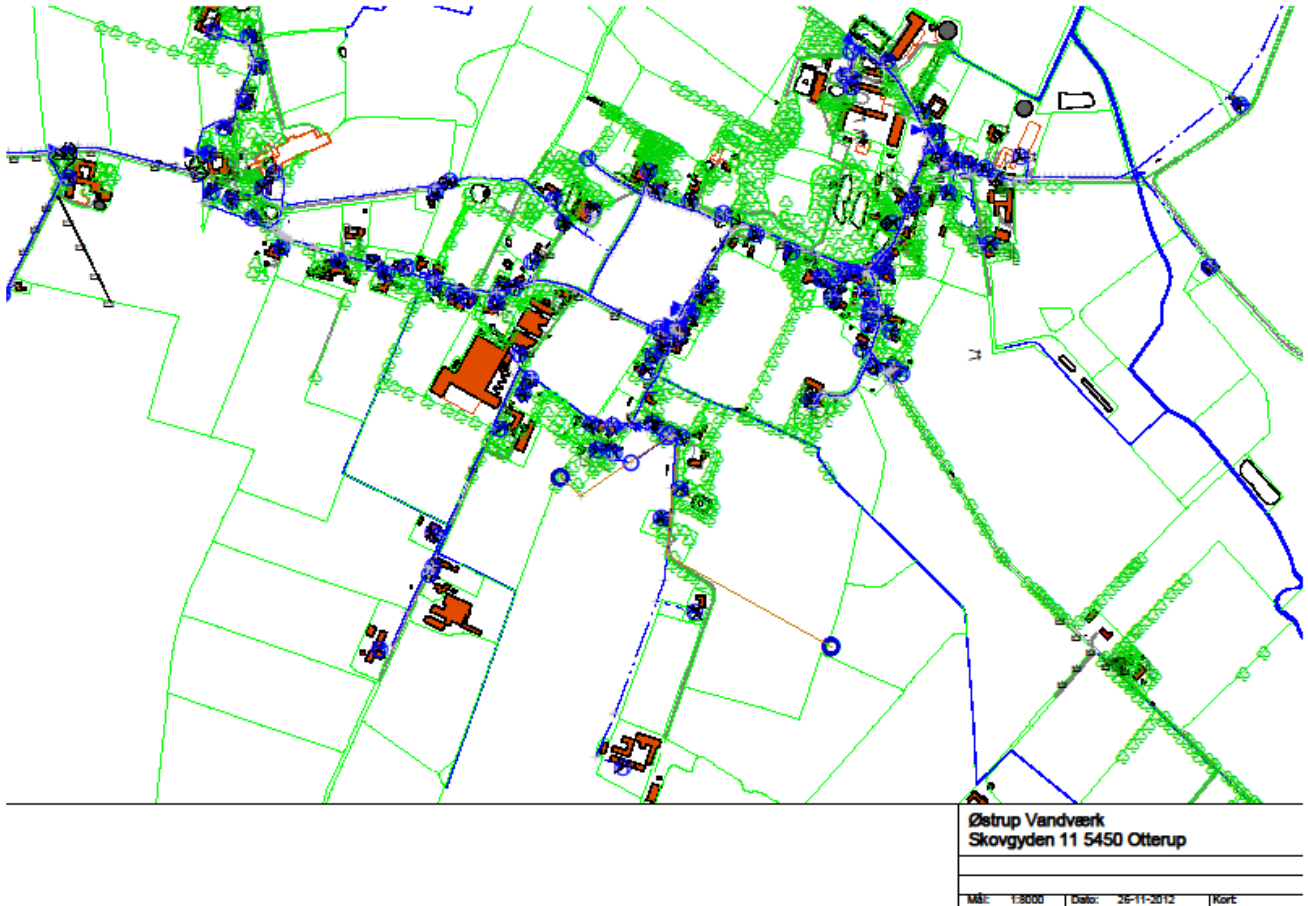

[Print to PDF](http://www.novapdf.com/) without this message by purchasing novaPDF (<http://www.novapdf.com/>)

Prøvetagningssteder:

Er der prøvetagningshaner på boringerne?

Ja i brøndhatten

Hvor kan der udtages prøver på vandværket?

Der er tappehane i vandværket.

Hvor på ledningsnettet er der egnede prøveudtagningssteder?

Gartneriet Timmermann Skovgyden 10, Skovløkke Skolen, Gården
Daugstrupvej 17.

Sikring af anlægget:

Hvad er låst, og hvem har nøgler?

Dør til vandværket:

Carsten Andersen, Jens Christensen.

Helge Christensen

Nødstrømsforsyning

Der er ingen.

Nødforbindelse:

Har vandværket en nødforbindelse til et nabovandværk? nej

Hvem har ansvaret for at skylle og åbne nødforbindelsen?

Carsten Andersen

Kogeanbefaling:

I tilfælde af kogeanbefaling:

Hvem husstandsomdeler? Alle i bestyrelsen

Hvem kan printe meddelelser? Jens Christensen

